
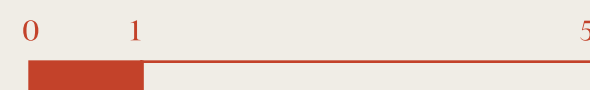
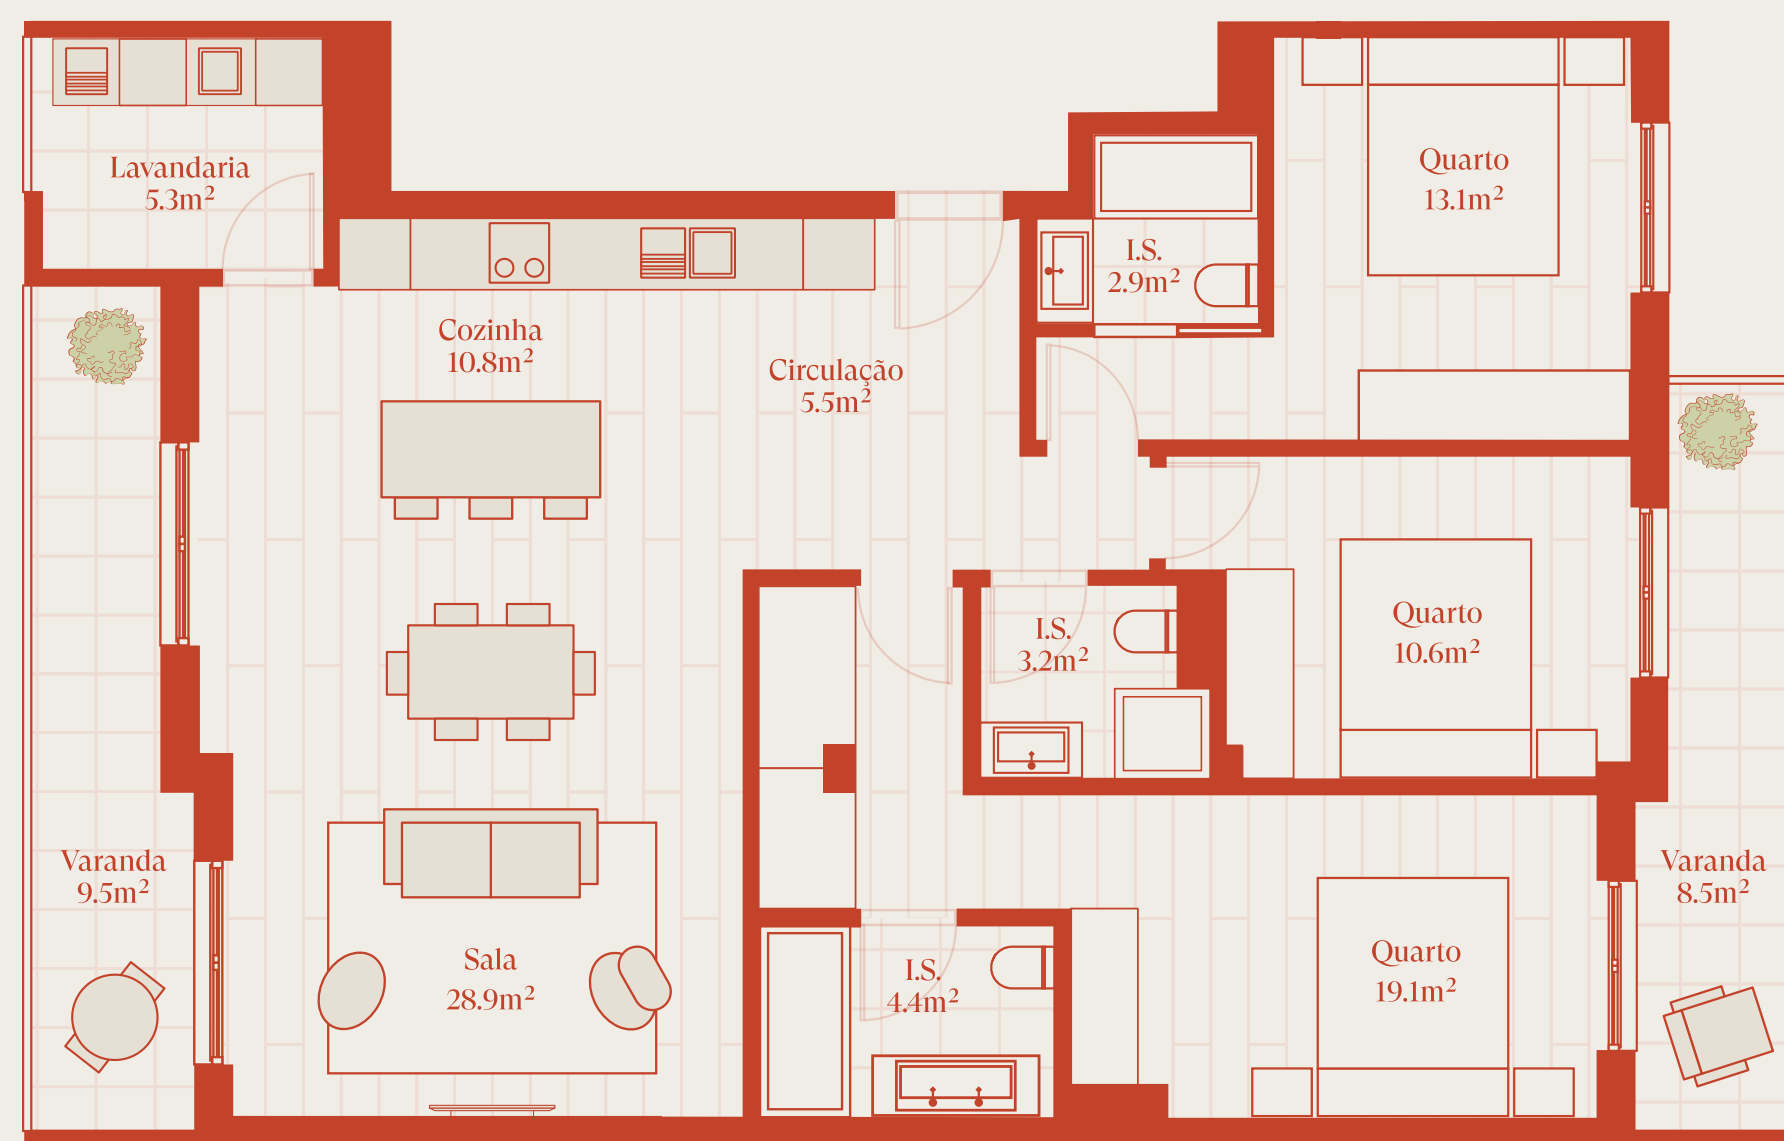


T3D - Bloco E

Área bruta privativa	123.15 m ²
Área bruta terraço	29.75 m ²
Área bruta varanda	19.28 m ²
Garagem & arrecadação	2 boxes
Total da fração	211.71 m²

2º Andar
Granjas Novas, Odivelas

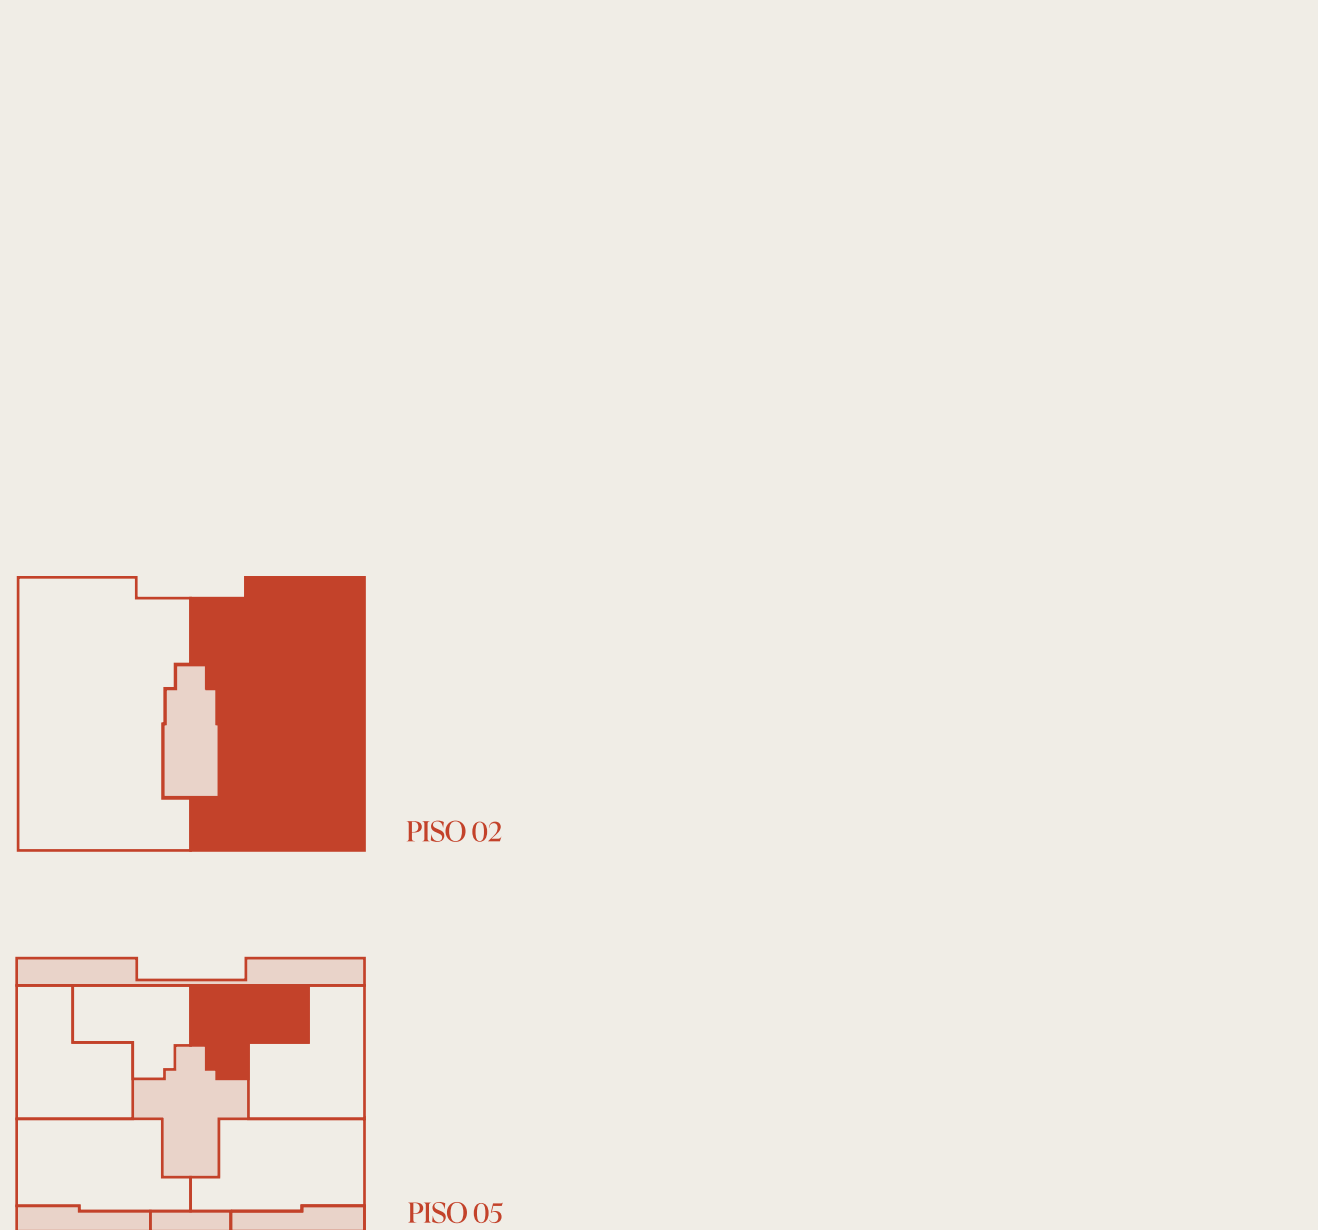

SKYLINE

A informação deste documento é meramente indicativa, poderá ser alterada de acordo com necessidades técnicas, comerciais ou legais. Não tem carácter contratual.