
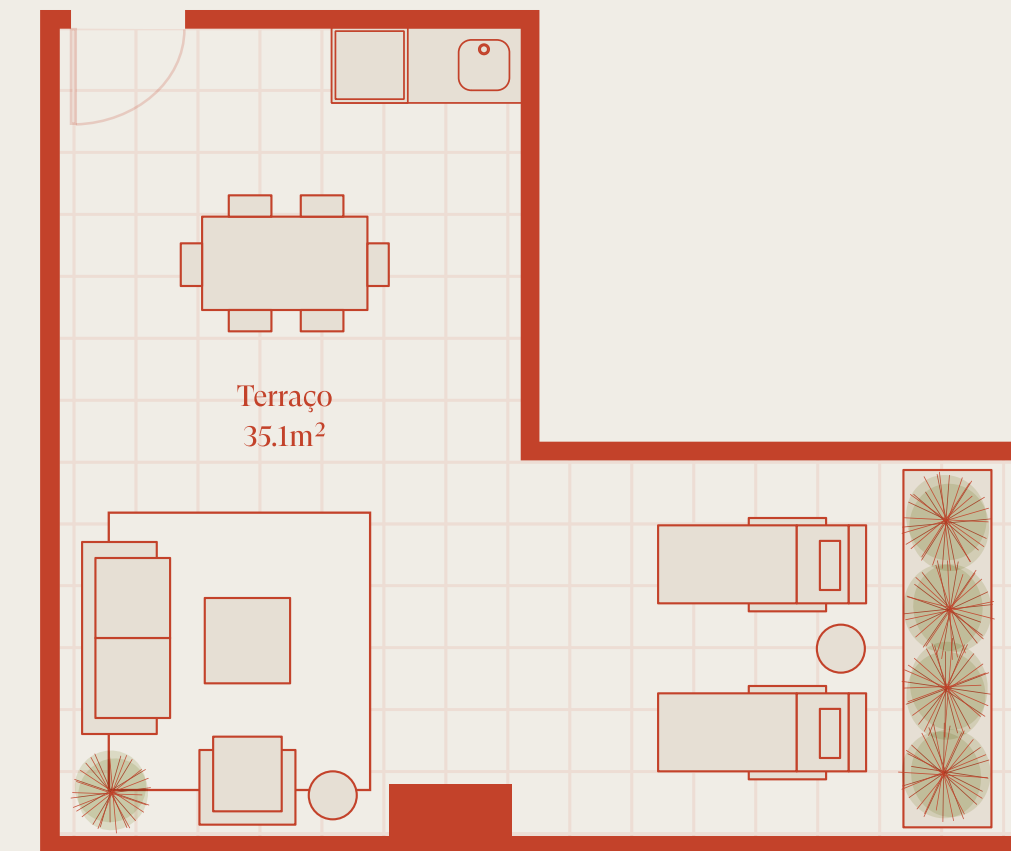
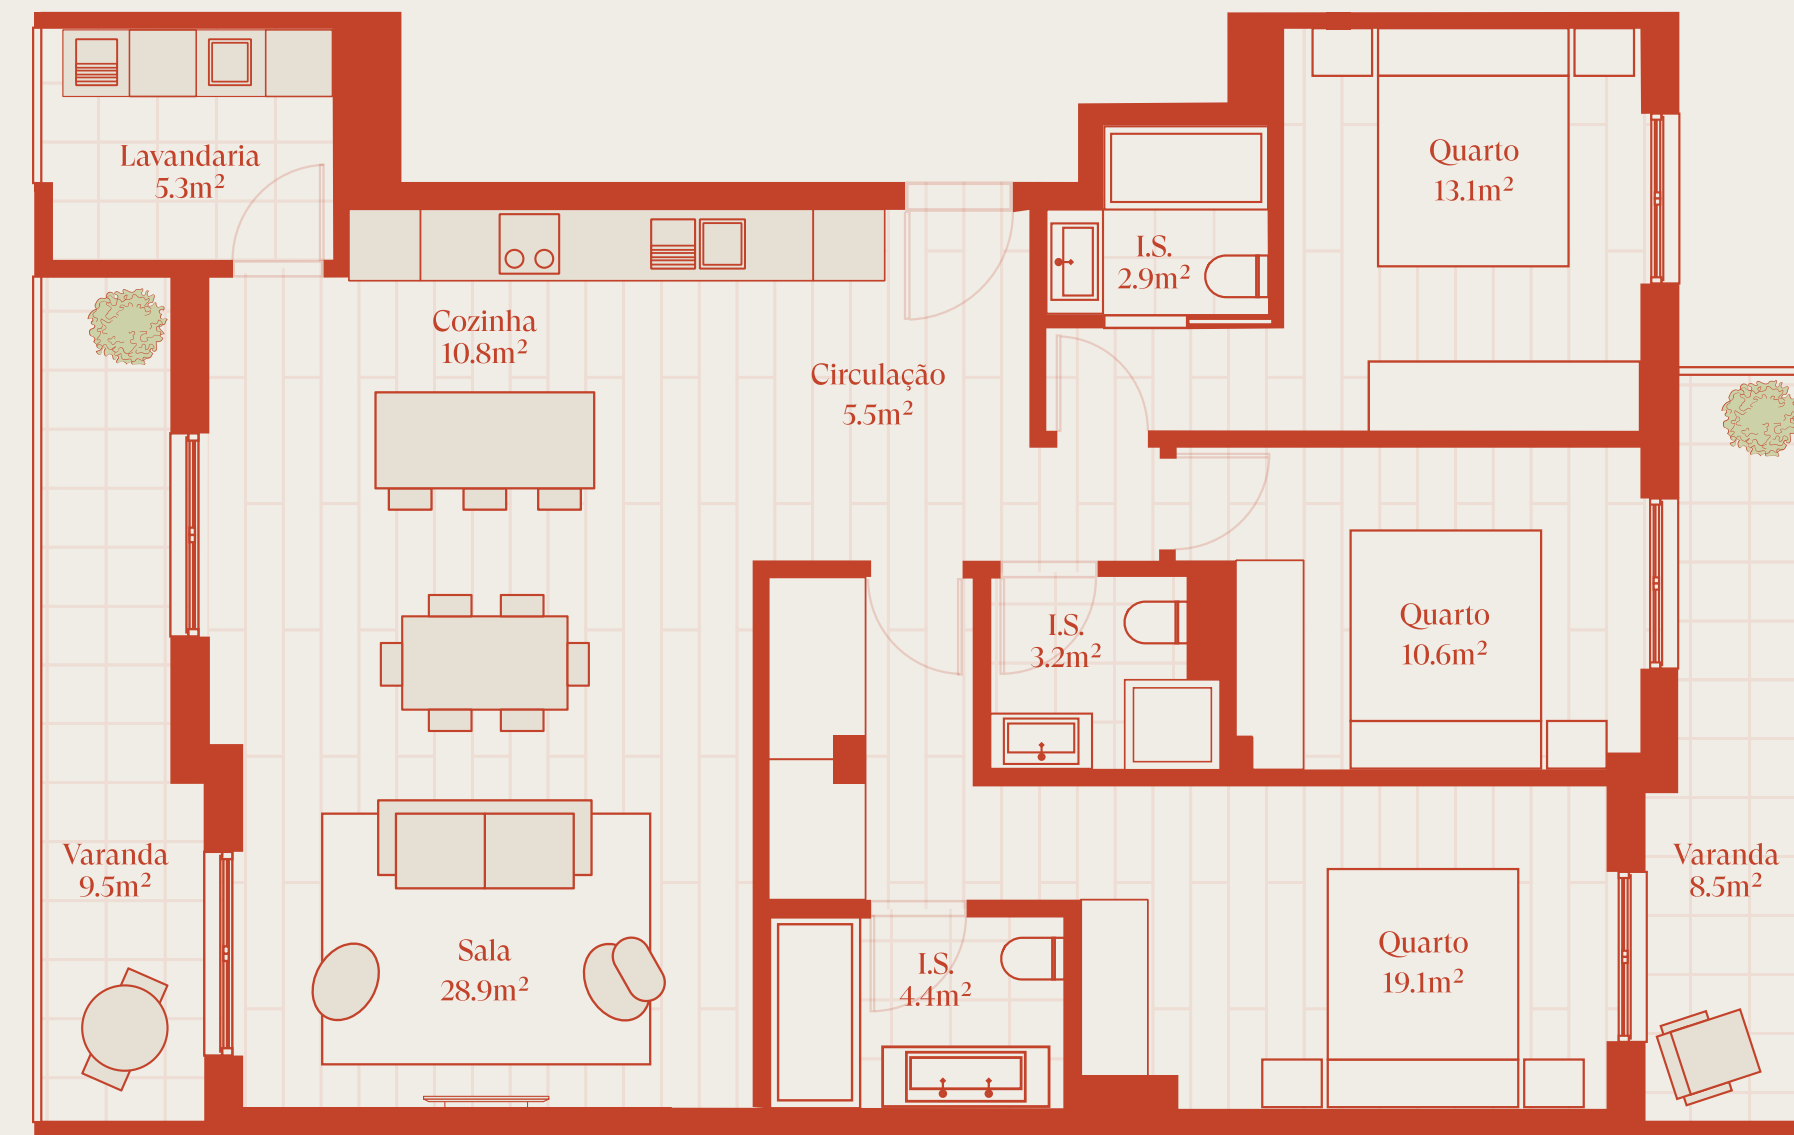


# T3F - Bloco E

Área bruta privativa	123.15 m <sup>2</sup>
Área bruta terraço	38.43 m <sup>2</sup>
Área bruta varanda	19.28 m <sup>2</sup>
Garagem & arrecadação	2 boxes
<b>Total da fração</b>	<b>220.39 m<sup>2</sup></b>

3º Andar  
Granjas Novas, Odivelas

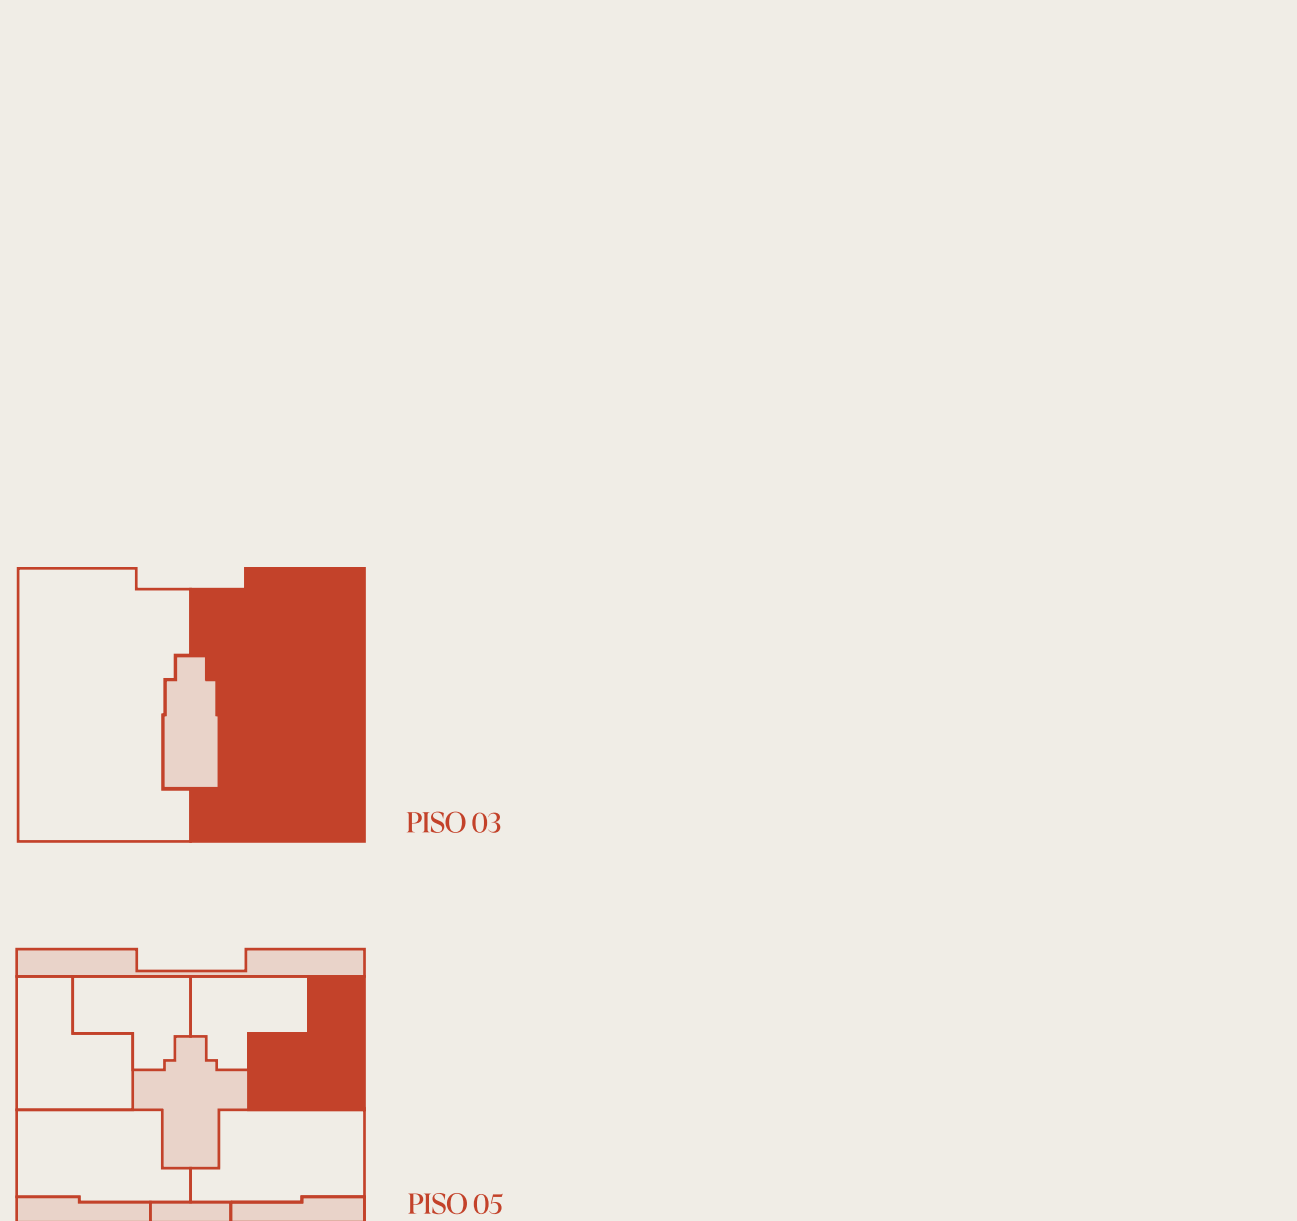

# SKYLINE

A informação deste documento é meramente indicativa, poderá ser alterada de acordo com necessidades técnicas, comerciais ou legais. Não tem carácter contratual.

